


大館市ケアハウスほうおう 居室レイアウト【二人部屋】

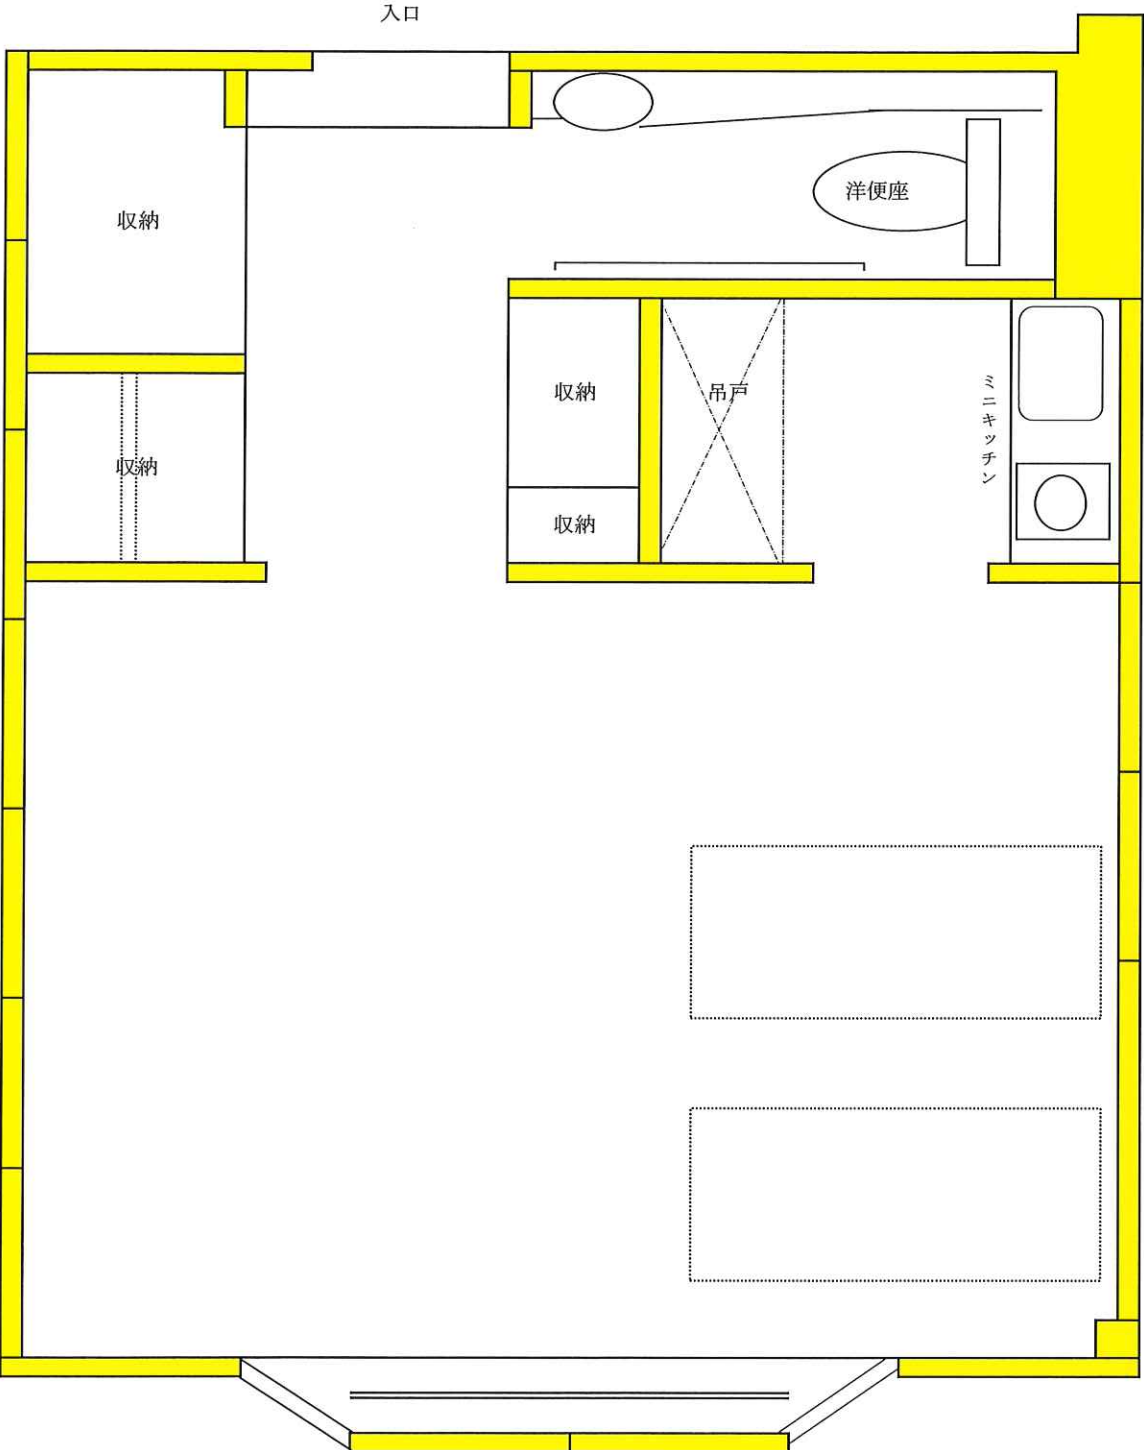

1400

1400

4200

420

7000

1200

2600

1200

5000